

ՇԻՆՈՒԹՅՈՒՆՆԵՐԻ ՀԱՏԱԿԱԳԻԾ


«ԱՕԿԱ» ՍՊԸ

Ամրոն, ազգանուն (անվանում)


Արոյան փողոց, N 3

Մարզ _____ Համայնք _____ Երևան _____ Հասցե _____


Մասշտաբ 1:200

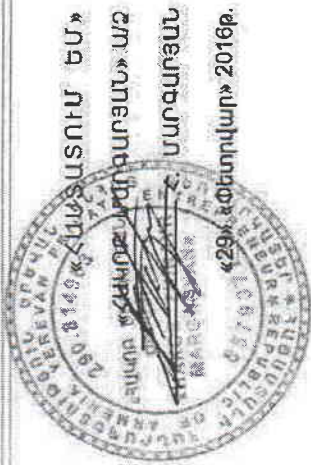

«ՀԱՏԱԿԱՑՈՒՄ ԵՄ»
 ՍՊԸ
 «ԱՕԿԱ» ՍՊԸ
 «29» Հ.Փետրվար» 2016թ.

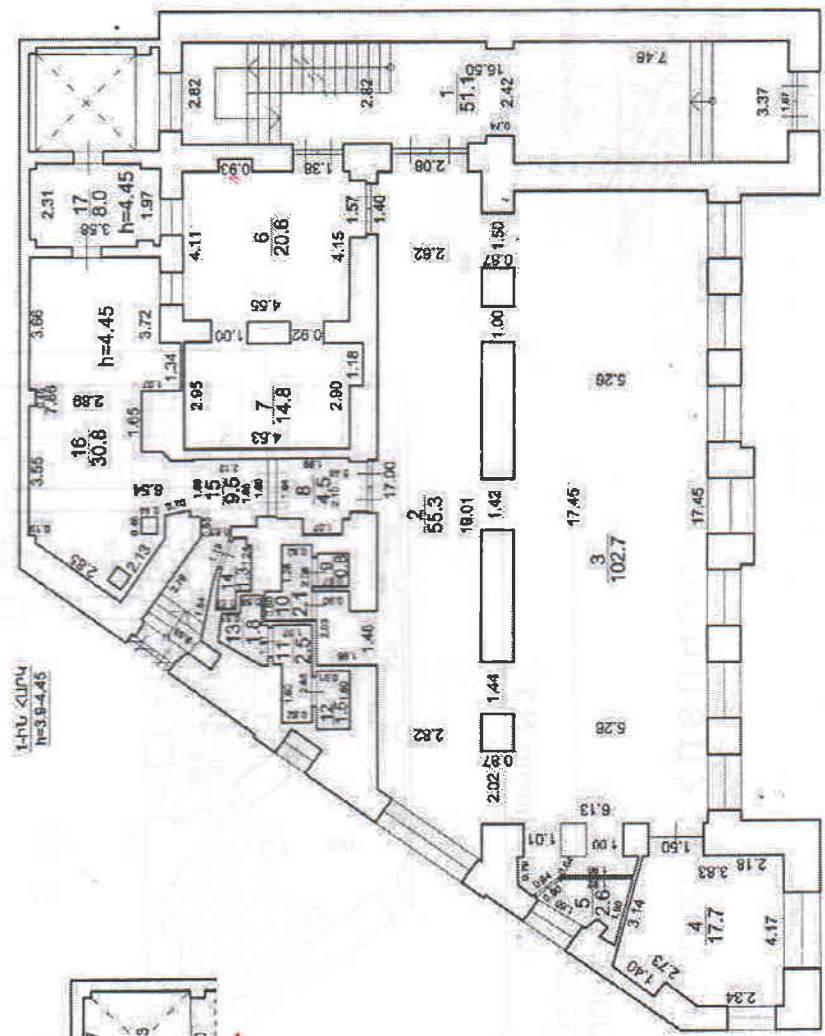

«ՀԱՏԱՏՈՒՄ ԵՄ»
 «ՀԱՅԿԱՎԻՍՏԱԿԱՆ ՄԱՐԳԱՐՈՅՆ» ՍՊԸ
 Հ. ՄԱՐԳԱՐՈՅԱՆ
 «ՓԵՏՐՈՎԿԱՆ» 2016թ.

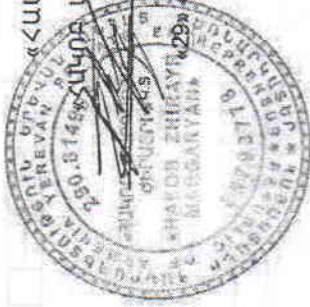

ՇԻՆՈՒԹՅՈՒՆՆԵՐԻ ՀԱՏԱԿԱԳԻՑ

«ԱՕԿԱ» ՍՊԸ

Անուն, ազգանուն (անվանում)


Արվյան փողոց, N 3

Երևան

Հասցե

Մարզ

Մասշտաբ 1:200

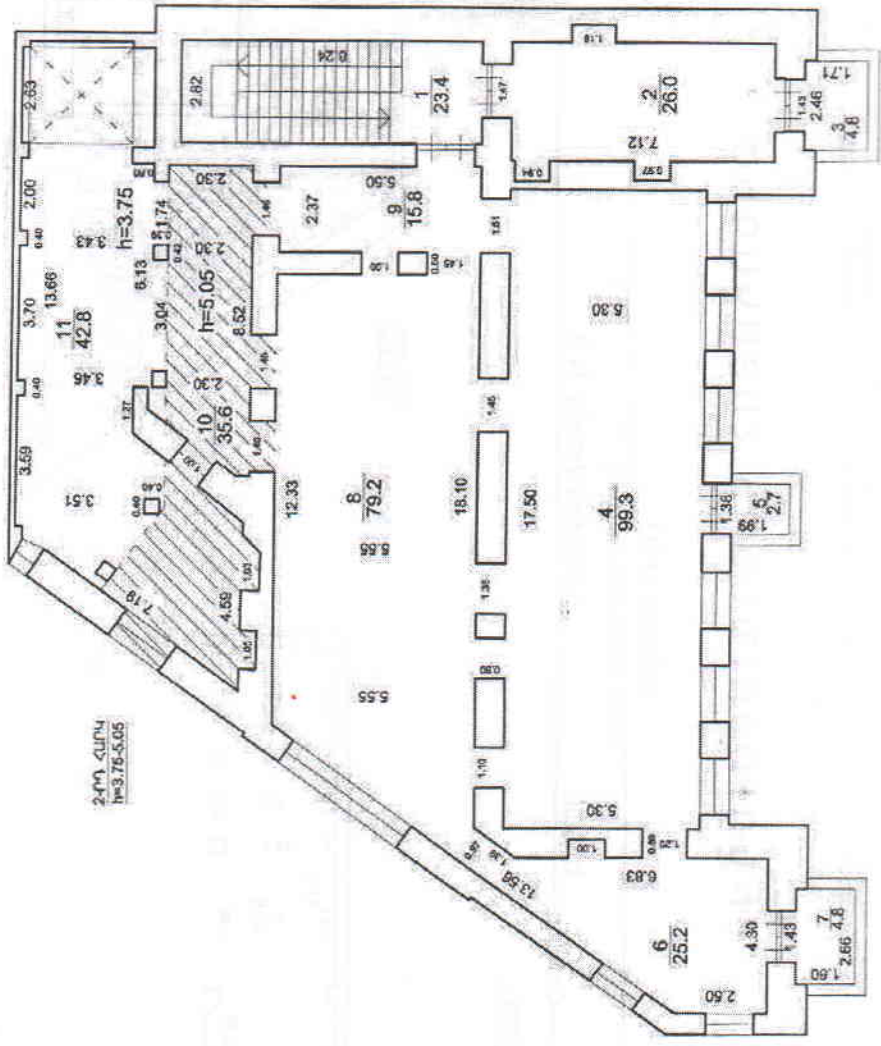

ՇԻՆՈՒԹՅՈՒՆՆԵՐԻ ՀԱՏԱԿԱԳԻԾ


ՁԼ 3

ք. Երևան Կենտրոն համայնք Արուսյան փ. 3

Սարգ, համայնք, հասցե

Սեփականատեր

ՀԱՅԱՍՏԱՆԻ ՀԱՆՐԱՊԵՏՈՒԹՅՈՒՆ

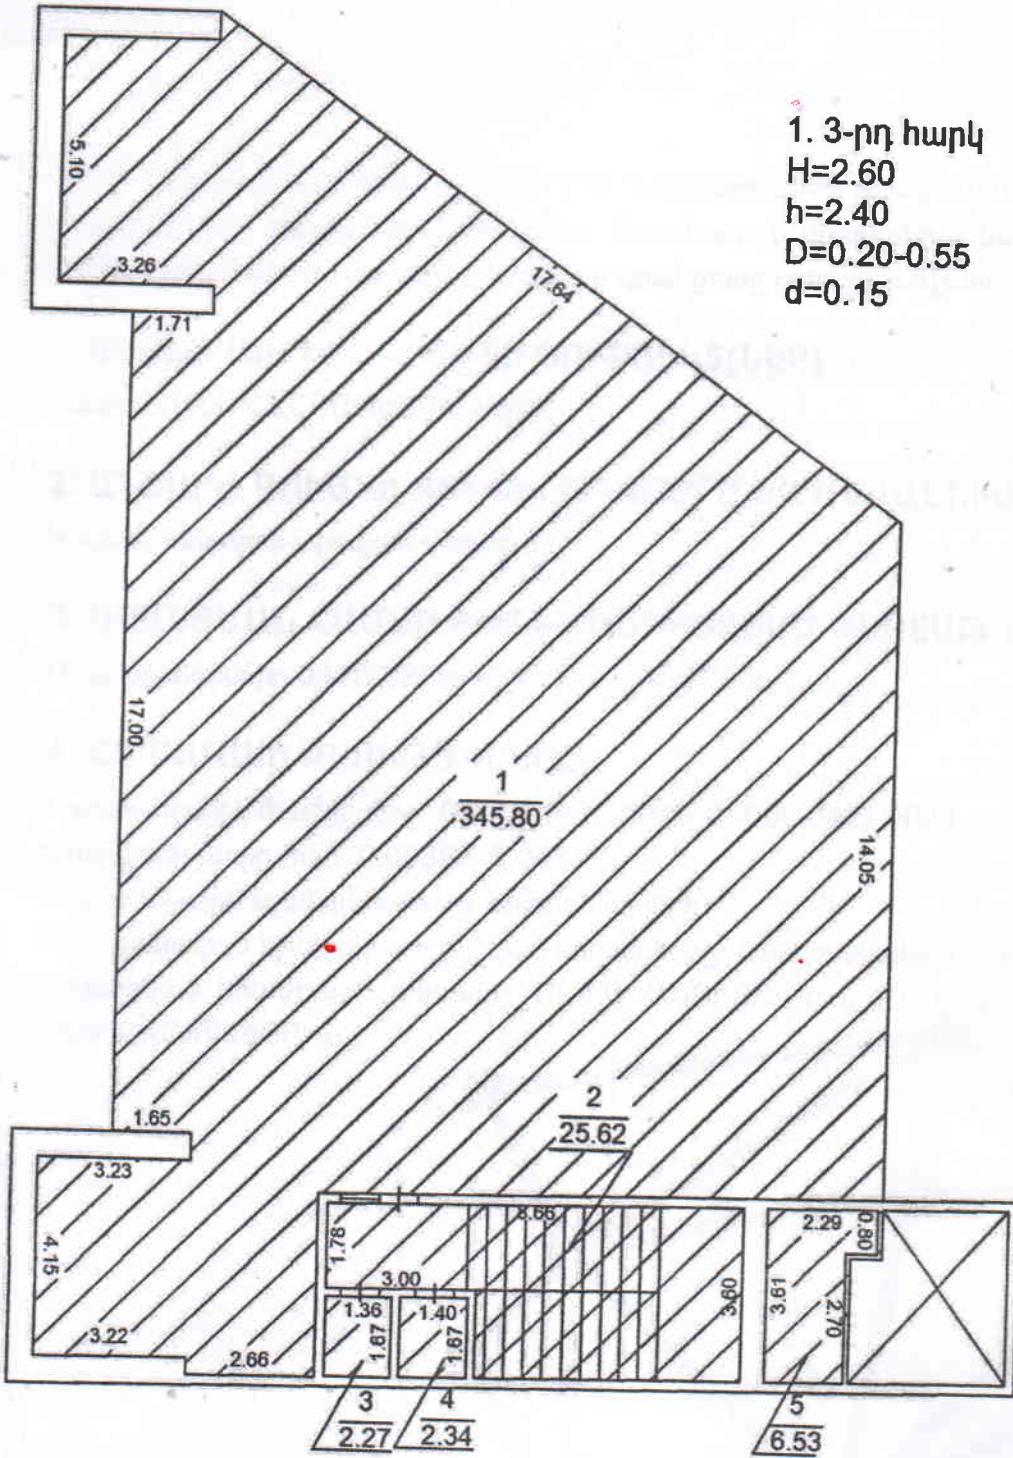

Լրացուցիչ նշումներ

Մասշտաբ 1:200	
Որակավորում ունեցող անձ	
Որակավորման վկայականի համարը	
Ստորագրություն	
Իրավաբանական անձի անվանումը	
ՀՎԲԳ	
Անձրանցում	

