


ՇԻՆՈՒԹՅՈՒՆՆԵՐԻ ՀԱՏԱԿԱԳԻԾ

Հավելված
Հայաստանի Հանրապետության կառավարության
առջնիքի անշարժ գույքի կադաստրի պետական
կոմիտեի նախագահի 2012թ. մարտի 5-ի N 60-Ն հրամանի
Հավելված N3
Հայաստանի Հանրապետության կառավարության
առջնիքի անշարժ գույքի կադաստրի պետական
կոմիտեի նախագահի 20.11.2011թ. N 284-Ն հրամանը

Պատվիրատու՝ Հայաստանի Հանրապետություն

Հանայնք՝ Երևան վարչ. շրջան Կենտրոն Հասցե՝ Արշակունյաց պող. 2ա մասշտաբ՝ 1:200

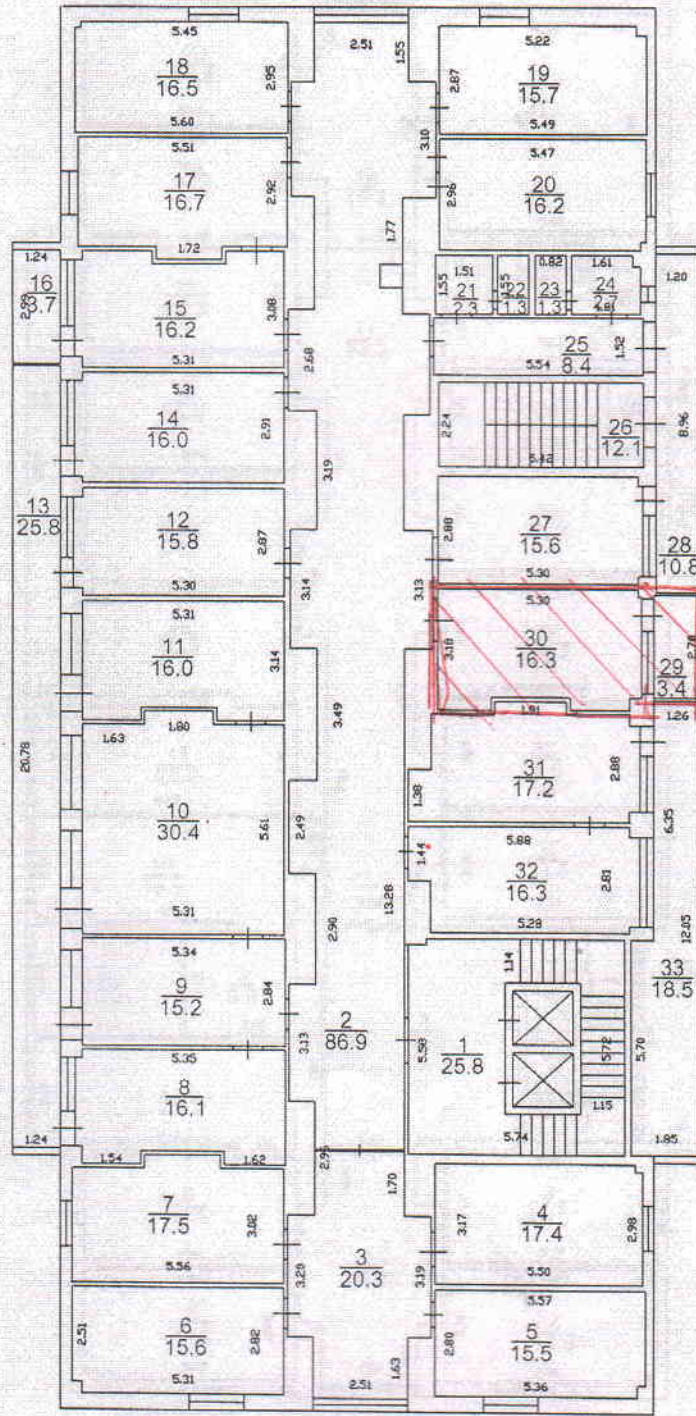

1) IX հարկ

h=2.92
D=0.3-0.5
d=0.1-0.2

19.745

Կատարող  (ստորագրություն)

Վ.Սարգսյան (անուն, ազգանուն)

05.12.2017թ. (ամիս, ամսաթիվ)

Որակավորման վկայականի 0283 (Համարը)

06.06.2013թ. (Տրման ամիս, ամսաթիվ)

Իրավաբանական անձի 27811004370 (ստացված գրանցման համարը)

«Ստեփիրկ» ՍՊԸ ՏՆՕՐԵՆ

