


# ՇԻՆՈՒԹՅՈՒՆՆԵՐԻ ՀԱՏԱԿԱԳԻԾ

Հավելված  
Հայաստանի Հանրապետության կառավարության  
առջնօրեի անշարժ գույքի կադաստրի պետական  
կոմիտեի նախագահի 2012թ. մարտի 5-ի N 60-Ն հրաման  
Հավելված N3  
Հայաստանի Հանրապետության կառավարության  
առջնօրեի անշարժ գույքի կադաստրի պետական  
կոմիտեի նախագահի 20.11.2011թ. N 284-Ն հրամանի

Պատվիրատու՝ Հայաստանի Հանրապետություն

Համայնք՝ Երևան վարչ. շրջան՝ Կենտրոն Հասցե՝ Արշակունյաց պող. 2ա մասշտաբ՝ 1:200

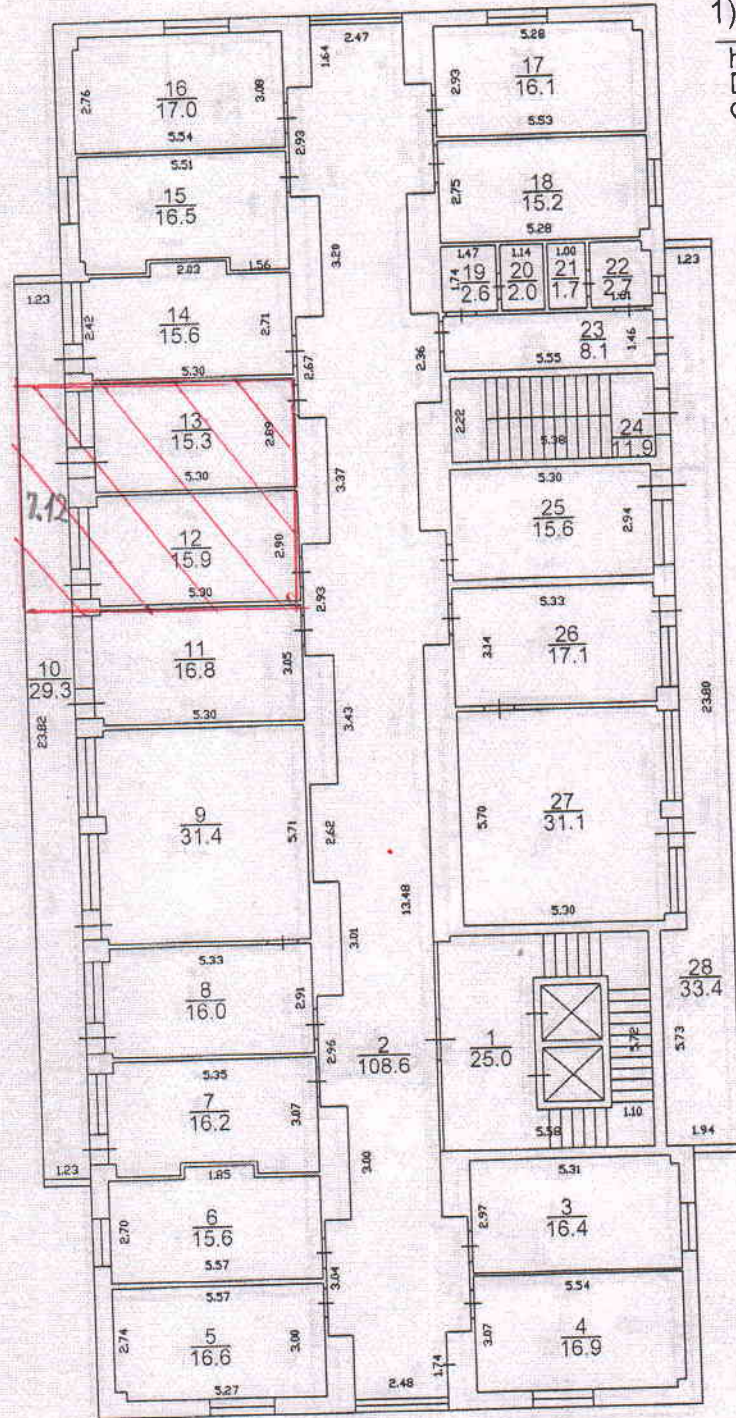

1) XII հարկ

h=3.0  
D=0.3-0.5  
d=0.1-0.2

Կատարող

*[Signature]*  
(անողնաշարաբան)

Վ. Սարգսյան

(անուն, ազգանուն)

05.12.2017թ.

(ամիս, ամսաթիվ)

Որակավորման վկայականի

0283

(Համար)

06.06.2013թ.

(Տրման ամիս, ամսաթիվ)

Իրավաբանական անձի

27811004370

պետական գրանցման համարը

«Ստեփիրկ» ՍՊԸ

ՏՆՕՐԵՆ



Կ.Տ.