



## ՀԱՅԱՍՏԱՆԻ ՀԱՆՐԱՊԵՏՈՒԹՅՈՒՆ

### ՎԿԱՅԱԿԱՆ

ԱՆՇԱՐԺ ԳՈՒՅՔԻ ՆԿԱՏՄԱՄԲ ԻՐԱՎՈՒՆՔՆԵՐԻ  
ՊԵՏԱԿԱՆ ԳՐԱՆՑՄԱՆ



Կադաստրի  
կոմիտե

Սույն վկայականով հաստատվում է 23 սեպտեմբերի 2021 թվականին գույքի նկատմամբ իրավունքների պետական գրանցման միասնական մատյանում կատարված անշարժ գույքի նկատմամբ իրավունքի պետական գրանցումը հետևյալ տվյալներով.

#### 1. ԳՐԱՆՑՎԱԾ ԻՐԱՎՈՒՆՔԻ ՍՈՒԲՅԵԿՏ(ՆԵՐ)

Հայաստանի Հարապետություն՝ ի դեմս ՀՀ պաշտպանության նախարարություն

#### 2. ԱՆՇԱՐԺ ԳՈՒՅՔԻ ԳՏՆՎԵԼՈՒ ՎԱՅՐԸ ԵՎ ԱՆՎԱՆՈՒՄԸ

Երևան, Կենտրոն Սուրբ Գրիգոր Լուսավորչի փողոց 5/4

#### 3. ԳՐԱՆՑՄԱՆ ՀԱՄԱՐ ՀԻՄՔ ՀԱՆԴԻՍԱՑԱԾ ՓԱՏԱԹՂԹԵՐԸ

Երևանի քաղաքապետի 18.03.2008թ. թիվ 1174-Ա, 12.04.2019թ. թիվ 1176-Ա, 24.05.2019թ. թիվ 1724-Ա և 13.06.2019թ. թիվ 1953-Ա որոշումներ, 07.05.2019թ. թիվ 368-2019 հողամասի հատակագիծ; 'Գույքի նկատմամբ իրավունքների պետական գրանցման մասին' ՀՀ օրենքի 46-րդ հոդված

#### 4. ՀՈՂԱՄԱՍԻ ԲՆՈՒԹԱԳՐԵՐԸ

Կադաստրային ծածկագիրը՝ 01-006-0307-0436

Մակերեսի չափը (հա)՝ 0.0518

Նպատակային նշանակությունը՝ բնակավայրերի

Գործառնական նշանակությունը կամ հողատեսքը՝ Հասարակական կառուցապատման  
Գրանցված իրավունքի տեսակը՝ ՍԵՓԱԿԱՆՈՒԹՅՈՒՆ

ՎԿԱՅԱԿԱՆ N 19062023-01-0127, գաղտնաբառ՝ X3XVPBYRCG9X

Փաստաթղթի իսկությունը և վավերականությունը կարող է ստուգվել Կադաստրի կոմիտեի  
[www.e-cadastre.am](http://www.e-cadastre.am) կայքէջի միջոցով

## 5. ՇԻՆՈՒԹՅՈՒՆՆԵՐԻ ԲՆՈՒԹԱԳՐԵՐԸ

- 1) Նպատակային նշանակությունը՝ հասարակական
- 2) Բնութագրերը ըստ առանձին շինությունների՝

Հ/Հ	Կադաստրային ծածկագիր	Տեսակ	Մակերես	Գրանցված իրավունքի տեսակ
1	01-006-0307-0436-002	պարիսպ	15.29 քմ, 45.87 խ.մ.	ՍԵՓԱԿԱՆՈՒԹՅՈՒՆ
2	01-006-0307-0436-001	շվաքարան	58.56 քմ	ՍԵՓԱԿԱՆՈՒԹՅՈՒՆ

### Լրացուցիչ նշումներ և տեղեկություններ

Գույքը ամրակցված է Պետական գույքի կառավարման կոմիտեին

Գրանցումը իրականացնող պաշտոնատար անձի անունը, ազգանունը՝ ԻԼՈՆԱ ՄԱՆՈՒԿՅԱՆ

Զբաղեցրած պաշտոնը՝ Անշարժ գույքի գրանցման միասնական ստորաբաժանման անշարժ գույքի ավագ ռեգիստր

ՎԿԱՅԱԿԱՆ N 19062023-01-0127, գաղտնաբառ՝ X3XVPBYRCG9X

Փաստաթղթի իսկությունը և վավերականությունը կարող է ստուգվել Կադաստրի կոմիտեի [www.e-cadastre.am](http://www.e-cadastre.am) կայքէջի միջոցով

ՉԼ 1

Քառասունմեկ 202\_թ  
 Կ.Տ.


ամուն արգելում հայտարարում

# ՀՈՂԱՄԱՍԻ ՀԱՏԱԿԱԳԻԾ

Սուրբ Գրիգոր Լուսավորիչ փողոց, 5/4  
 Անթրոպոլոգիա

Մեխանիկա

ՀՀ Պաշտպանության Նախարարություն

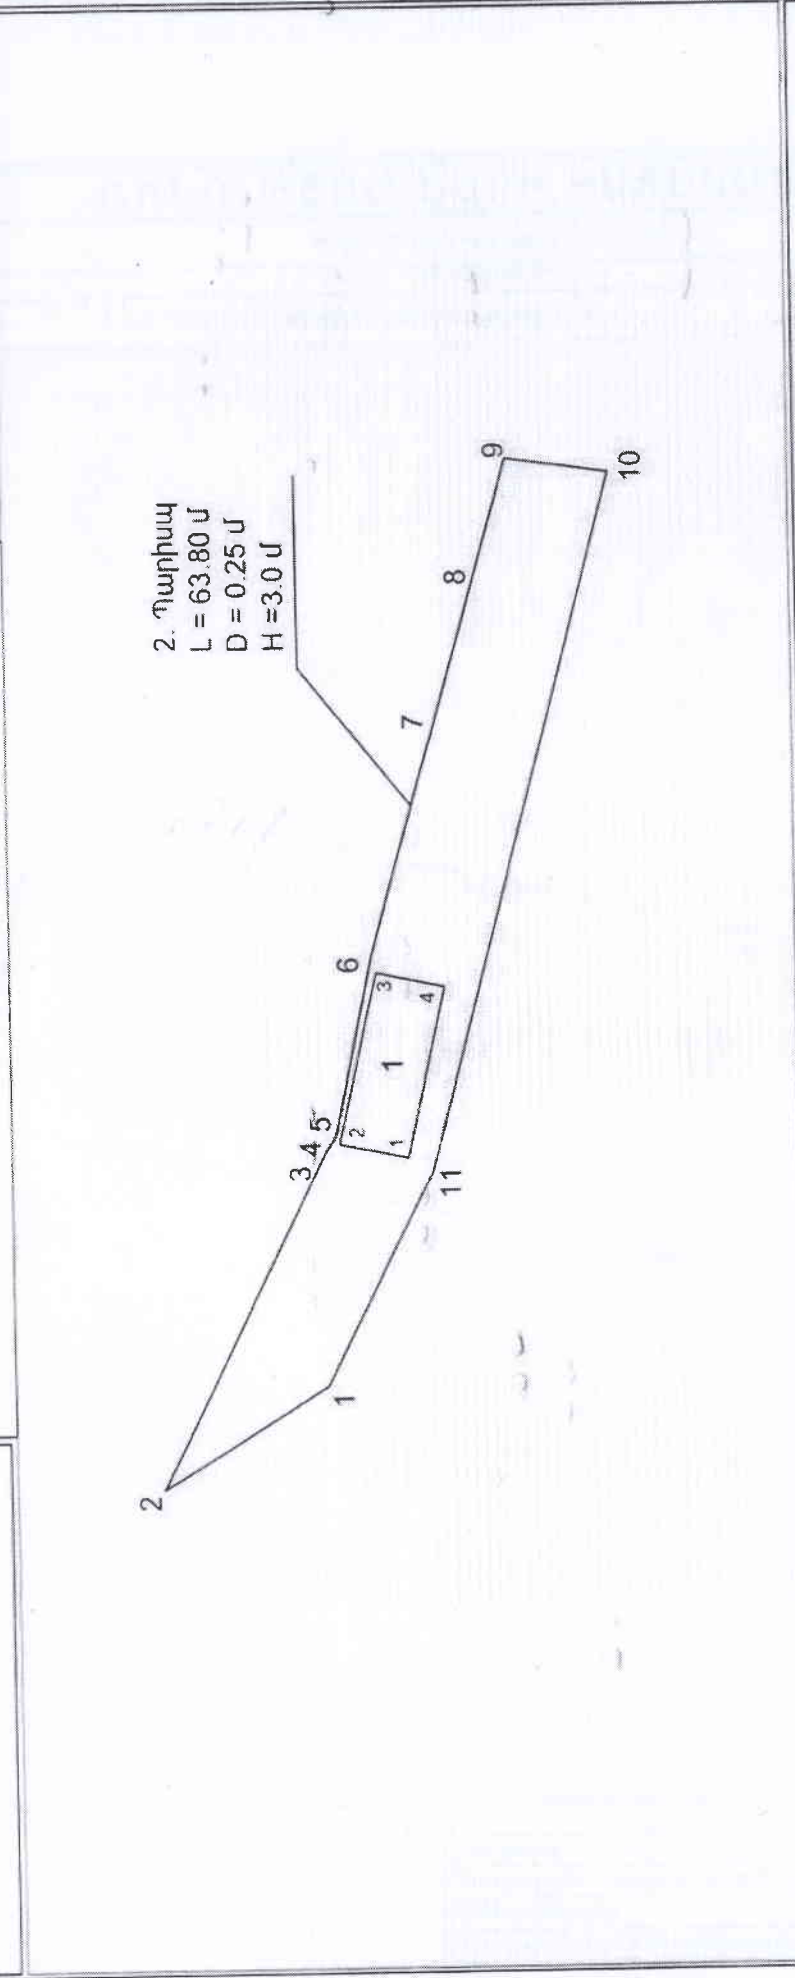

Մակերես հա	0.05180	
Օսովագիր	Բնակավայրերի	
Նպատակային նշանակություն	Հասարակական կառուցապատման	
Գործառնական նշանակություն	Լրացուցիչ նշաններ	
<table border="1"> <thead> <tr> <th rowspan="2">Ինքնուրույն կոդեր</th> <th colspan="2">Հողամասի կոորդինատներ</th> <th rowspan="2">Գլխին չափերը (մ)</th> </tr> <tr> <th>X</th> <th>Y</th> </tr> </thead> <tbody> <tr> <td>1</td> <td>4448889.4207</td> <td>8457865.4504</td> <td>13.30</td> </tr> <tr> <td>2</td> <td>4448900.6112</td> <td>8457858.2555</td> <td>24.71</td> </tr> <tr> <td>3</td> <td>4448889.9675</td> <td>8457880.5559</td> <td>1.41</td> </tr> <tr> <td>4</td> <td>4448889.3597</td> <td>8457881.8295</td> <td>1.25</td> </tr> <tr> <td>5</td> <td>4448888.6835</td> <td>8457882.8854</td> <td>13.01</td> </tr> <tr> <td>6</td> <td>4448886.0625</td> <td>8457895.6306</td> <td>16.20</td> </tr> <tr> <td>7</td> <td>4448881.7665</td> <td>8457911.2536</td> <td>11.55</td> </tr> <tr> <td>8</td> <td>4448878.7040</td> <td>8457922.3909</td> <td>8.33</td> </tr> <tr> <td>9</td> <td>4448876.4943</td> <td>8457930.4269</td> <td></td> </tr> </tbody> </table>			Ինքնուրույն կոդեր	Հողամասի կոորդինատներ		Գլխին չափերը (մ)	X	Y	1	4448889.4207	8457865.4504	13.30	2	4448900.6112	8457858.2555	24.71	3	4448889.9675	8457880.5559	1.41	4	4448889.3597	8457881.8295	1.25	5	4448888.6835	8457882.8854	13.01	6	4448886.0625	8457895.6306	16.20	7	4448881.7665	8457911.2536	11.55	8	4448878.7040	8457922.3909	8.33	9	4448876.4943	8457930.4269	
Ինքնուրույն կոդեր	Հողամասի կոորդինատներ			Գլխին չափերը (մ)	
	X	Y	
1	4448889.4207	8457865.4504	13.30	
2	4448900.6112	8457858.2555	24.71	
3	4448889.9675	8457880.5559	1.41	
4	4448889.3597	8457881.8295	1.25	
5	4448888.6835	8457882.8854	13.01	
6	4448886.0625	8457895.6306	16.20	
7	4448881.7665	8457911.2536	11.55	
8	4448878.7040	8457922.3909	8.33	
9	4448876.4943	8457930.4269	
Որակավորում ունեցող անձ	Սառչուտար 1:500	
Որակավորման վկայականի համարը	Ս Հակոբյան	
Ստորագրություն	
Իրավաբանական անձի անվանումը	ՀՀ ՊՆ «Ռեզերվային զորքերի կառուցում»	
ՀԱԴՀ	
Ստորագրություն	
Վավերության ամսաթիվ	11.09.2018	
հաստատված ամսաթիվ	13.09.2021	

# ՇԻՆՈՒԹՅՈՒՆՆԵՐԻ ՀԱՏԱԿԱԳԻԾ


Ձև 3

Սուրբ Գրիգոր Լուսավորիչ փողոց, 5/4

Մարզ. համայնք. հասցե

Սեփականատեր

<< Պաշտպանության Նախարարություն

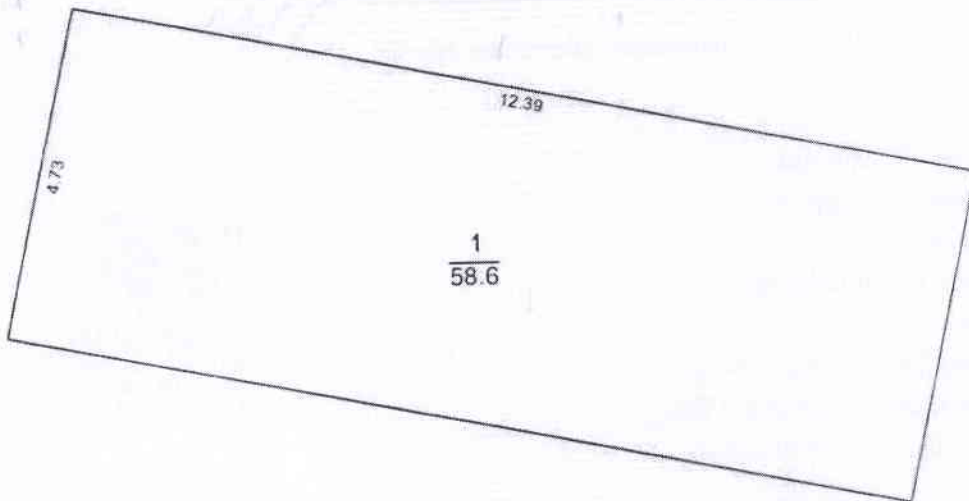

1. Շվաքարան

Լրացուցիչ նշումներ

Մասշտաբ 1:100

Որակավորում ունեցող անձ		Ս. Հակոբյան	
Որակավորման վկայականի համարը			
Ստորագրություն			
Իրավաբանական անձի անվանումը		ՀՀ ՊՆ «Ռազմաքառուղեգաղութային կենտրոն»	
ՀՎԳԳ			
Ստորագրություն			
ամիս	չափագրության	11.09.2018	
ամսաթիվ	հատակագծի կազմման	13.09.2021	

48