


ՇԻՆՈՒԹՅՈՒՆՆԵՐԻ ՀԱՏԱԿԱԳԻԾ

Հավելված
Հայաստանի Հանրապետության կառավարության
առջնությունը անշարժ գույքի կադաստրի պետական
կոմիտեի նախագահի 2012թ. մարտի 5-ի N 60-Ն հրաման
Հավելված N3
Հայաստանի Հանրապետության կառավարության
առջնությունը անշարժ գույքի կադաստրի պետական
կոմիտեի նախագահի 20.11.2011թ. N 284-Ն հրաման

Պատվիրատու՝ Հայաստանի Հանրապետություն

Համայնք՝ Երևան վարչ. շրջան Կենտրոն Հասցե՝ Արշակունյաց պող. 2ա մասշտաբ՝ 1:200

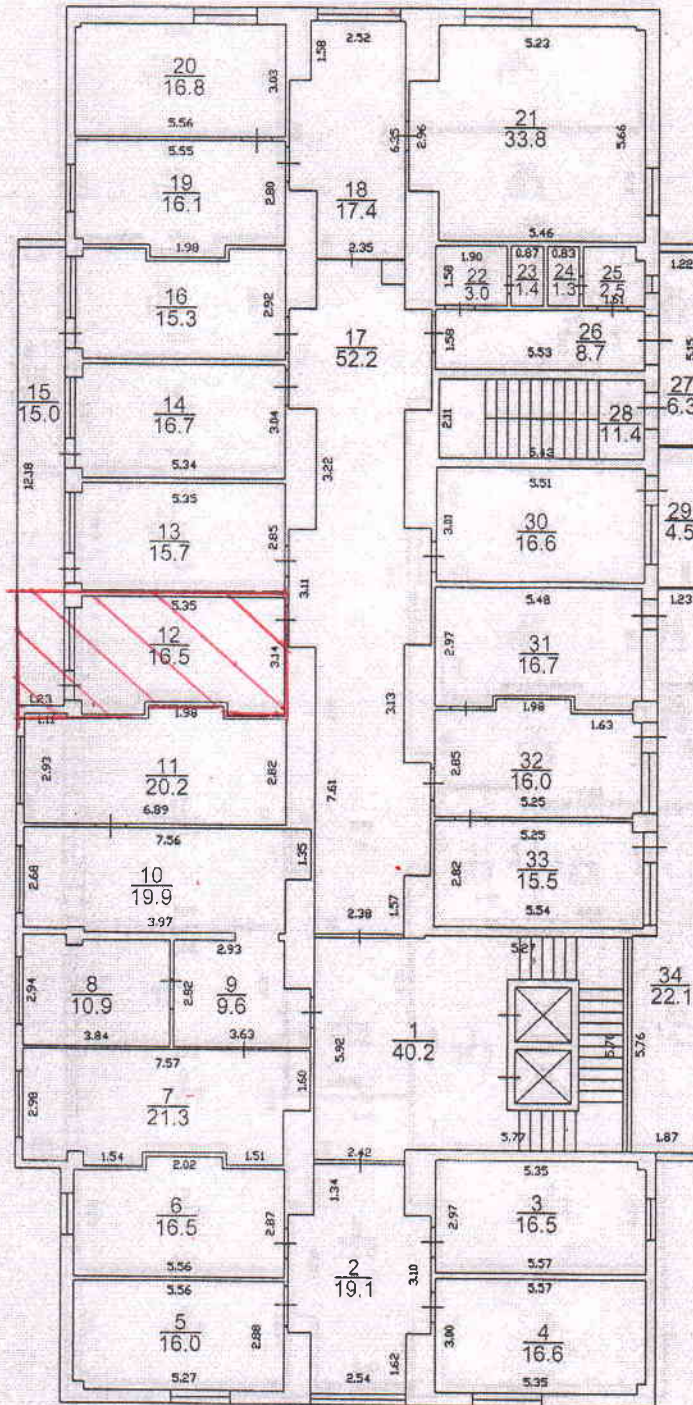

1) X հարկ

h=2.92
D=0.3-0.5
d=0.1-0.2

Կատարող

(Ստորագրություն)

Վ. Սարգսյան

(անուն, ազգանուն)

05.12.2017թ.

(ամիս, ամսաթիվ)

Որակավորման վկայականի

0283

(Համար)

06.06.2013թ.

(Տրման ամիս, ամսաթիվ)

Իրավաբանական անձի

27811004370

պետական գրանցման համար

«Ստեփիրկ» ՍՊԸ

ՏՆՕՐԵՆ

(Ստորագրություն)