



ՀԱՅԱՍՏԱՆԻ ՀԱՆՐԱՊԵՏՈՒԹՅՈՒՆ ՎԿԱՅԱԿԱՆ

ԱՆՇԱՐԺ ԳՈՒՅՔԻ ՆԿԱՏՄԱՍԲ ԻՐԱՎՈՒՆՔՆԵՐԻ
ՊԵՏԱԿԱՆ ԳՐԱՆՑՄԱՆ

Սույն վկայականով հաստատվում է «19» Սեպտեմբերի 2017 թվականին գույքի նկատմամբ իրավունքների պետական գրանցման միասնական մատյանում կատարված անշարժ գույքի նկատմամբ իրավունքի պետական գրանցումը հետևյալ տվյալներով.

1. ԳՐԱՆՑՎԱԾ ԻՐԱՎՈՒՆՔԻ ՍՈՒԲՅԵԿՏ (ՆԵՐ)

ՀԱՅԱՍՏԱՆԻ ՀԱՆՐԱՊԵՏՈՒԹՅՈՒՆ

2. ԱՆՇԱՐԺ ԳՈՒՅՔԻ ԳՏՆԿԵԼՈՒ ՎԱՅՐԸ ԵՎ ԱՆՎԱՆՈՒՄԸ

Երևան, Արաբկիր Մամիկոնյանց փողոց 60/2

3. ԳՐԱՆՑՄԱՆ ՀԱՄԱՐ ՀԻՄՔ ՀԱՆԴԻՍԱԳԱԾ ՓԱՍՏԱԹՂԹԵՐԸ

Երևանի քաղաքապետի 10.05.2005թ. հ1002-Ա, 23.10.2013թ. հ5268-Ա, 30.08.2017թ. հ2965-Ա որոշումներ, ՀՀ կառավարության 10.03.2005թ. հ261-Ա որոշում, 10.04.2005թ. հանձնման-ընդունման ակտ, 24.05.2005թ. հ3339 գլխավոր հատակագիծ

4. ՀՈՂԱՄԱՍԻ ԲԵՌՈՒԹՎԱԳՐԵՐԸ

Կադաստրային ծածկագիրը՝ 01-003-0209-0119

Մակերեսի չափը (հա)՝ 0.164453

Նպատակային նշանակությունը՝ բնակավայրերի

Գործառնական նշանակությունը կամ հողատեսքը՝ Հասարակական կառուցապատման

Գրանցված իրավունքի տեսակը՝ ՍԵՓԱԿԱՆՈՒԹՅՈՒՆ

ESTATE CADASTRE

Վկայական N 19092017-01-0200, գաղտնաբառ՝ G8ETVQA9DQDL

Էջ 1

56/1

5. ՇԻՆՈՒԹՅՈՒՆՆԵՐԻ ԲՆՈՒԹԱԳՐԵՐԸ

- 1) Նպատակային նշանակությունը՝ Հասարակական
- 2) Բնութագրերը ըստ առանձին շինությունների՝

Հ/հ	Կադաստրային ծածկագիրը	Տեսակը	Մակերեսի չափը	Գրանցված իրավունքի տեսակը
1	01-003-0209-0119-001	Համալսարան	844.8 ք.մ.	ՍԵՓԱԿԱՆՈՒԹՅՈՒՆ
2	01-003-0209-0119-002	պարիսպ	8.8 ք.մ., 22.9 խ.մ.	ՍԵՓԱԿԱՆՈՒԹՅՈՒՆ

Լրացուցիչ նշումներ և տեղեկություններ

Գրանցումը իրականացնող պաշտոնատար անձի անունը, ազգանունը՝ Էդգար Գրիգորյան
զբաղեցրած պաշտոնը՝ Երևանի տարածքային ստորաբաժանման անշարժ գույքի ռեգիստր



ԳՐԱՆՑՈՒՄ

ESTATE CADASTRE

ՀՈՂԱՄԱՍԻ ԲԱԺԱՆՄԱՆ ՍԽԵՄԱ

Հայաստանի Հանրապետություն

ին Հողատերության հիմքը

Արարիկ

Սահմանային փոքր հ. 60/2

Երևան

Ստոր

Համայնք


Համայնք

Հաստատվել է

Կ.Տ.

« » 2017թ.

Մասշտաբ 1:1000

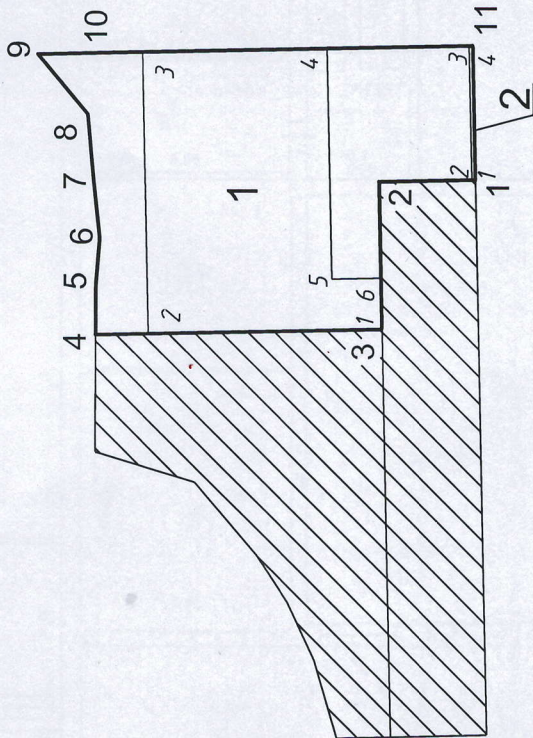

ՀՈՂԱՄԱՍԻ

ՇՆՔ, ՇԻՆՈՒԹՅԱՆ

Տվյալներ	Բնական կետեր	Կողորհմատներ		Հատվածի երկարությունը (մետր)	Սահմանակից սեփականատիրոջ (օգտագործողի) անուն, ազգանունը (անվանումը)	Համարը ըստ հողամասի հատվածի	Գործառնական մշակաբույսեր (անվանումը)	Կողորհմատներ		Հատվածի երկարությունը (մետր)	
		X	Y					X	Y		
Մակերեսը (հա)	0.164453	1	4453022.04	8458229.31				1	4453034.43	8458209.69	30.75
		2	4453034.84	8458229.04	12.80			2	4453065.18	8458209.08	37.00
		3	4453034.43	8458209.69	19.36			3	4453065.93	8458246.07	24.25
		4	4453072.14	8458208.94	37.71	Համալսարան 2-րդ մասնաշենք	4	4453041.68	8458246.55	30.30	
		5	4453072.11	8458215.58	6.64		5	4453041.07	8458216.26	6.50	
6	4453071.60	8458221.59	6.03	6	4453034.57		8458216.38	6.70			
7	4453072.42	8458229.21	7.66								
8	4453073.16	8458237.90	8.73								
Ծածկագիրը	Բնակավայրերի	9	4453079.79	8458245.78	10.29		1	4453034.43	8458209.69	0.50	
		10	4453070.10	8458245.99	9.69	2	4453022.04	8458229.31	17.63		
		11	4453072.41	8458246.93	47.70	3	4453022.54	8458229.30	0.50		
		1	4453022.04	8458246.93	17.63	4	4453022.91	8458246.92	17.63		

Գևորգ Մանուկյան

(անուն, ազգանուն)

217

(համարը)

27811004370

պետական գրանցման համարը

Կատարող

(ստորագրություն)

Որակավորման վկայականի

Իրավաբանական անձի

11.09.2017

(ամիս ամսաթիվ)

06.08.2012

(տրման ամիս ամսաթիվ)

"Ստեփանիկ" ՍՊԸ

(անվանումը)

Կ.Տ.

(ստորագրություն)

ՇԻՆՈՒԹՅՈՒՆՆԵՐԻ ՀԱՏԱԿԱԳԻԾ

Հայաստանի Հանրապետություն

Անուն, ազգանուն, (անվանում)


Մարզ Երևան

Համայնք Արարկիր

Հասցե Մամիկոնյանց փողոց հ. 60/2

Մասշտաբ 1:200

1. Համալսարան
1-ին հարկ
D=0.3-0.6
d=0.1-0.5
h=1.8, 3.3, 5.1
H=2.0, 3.6, 5.4

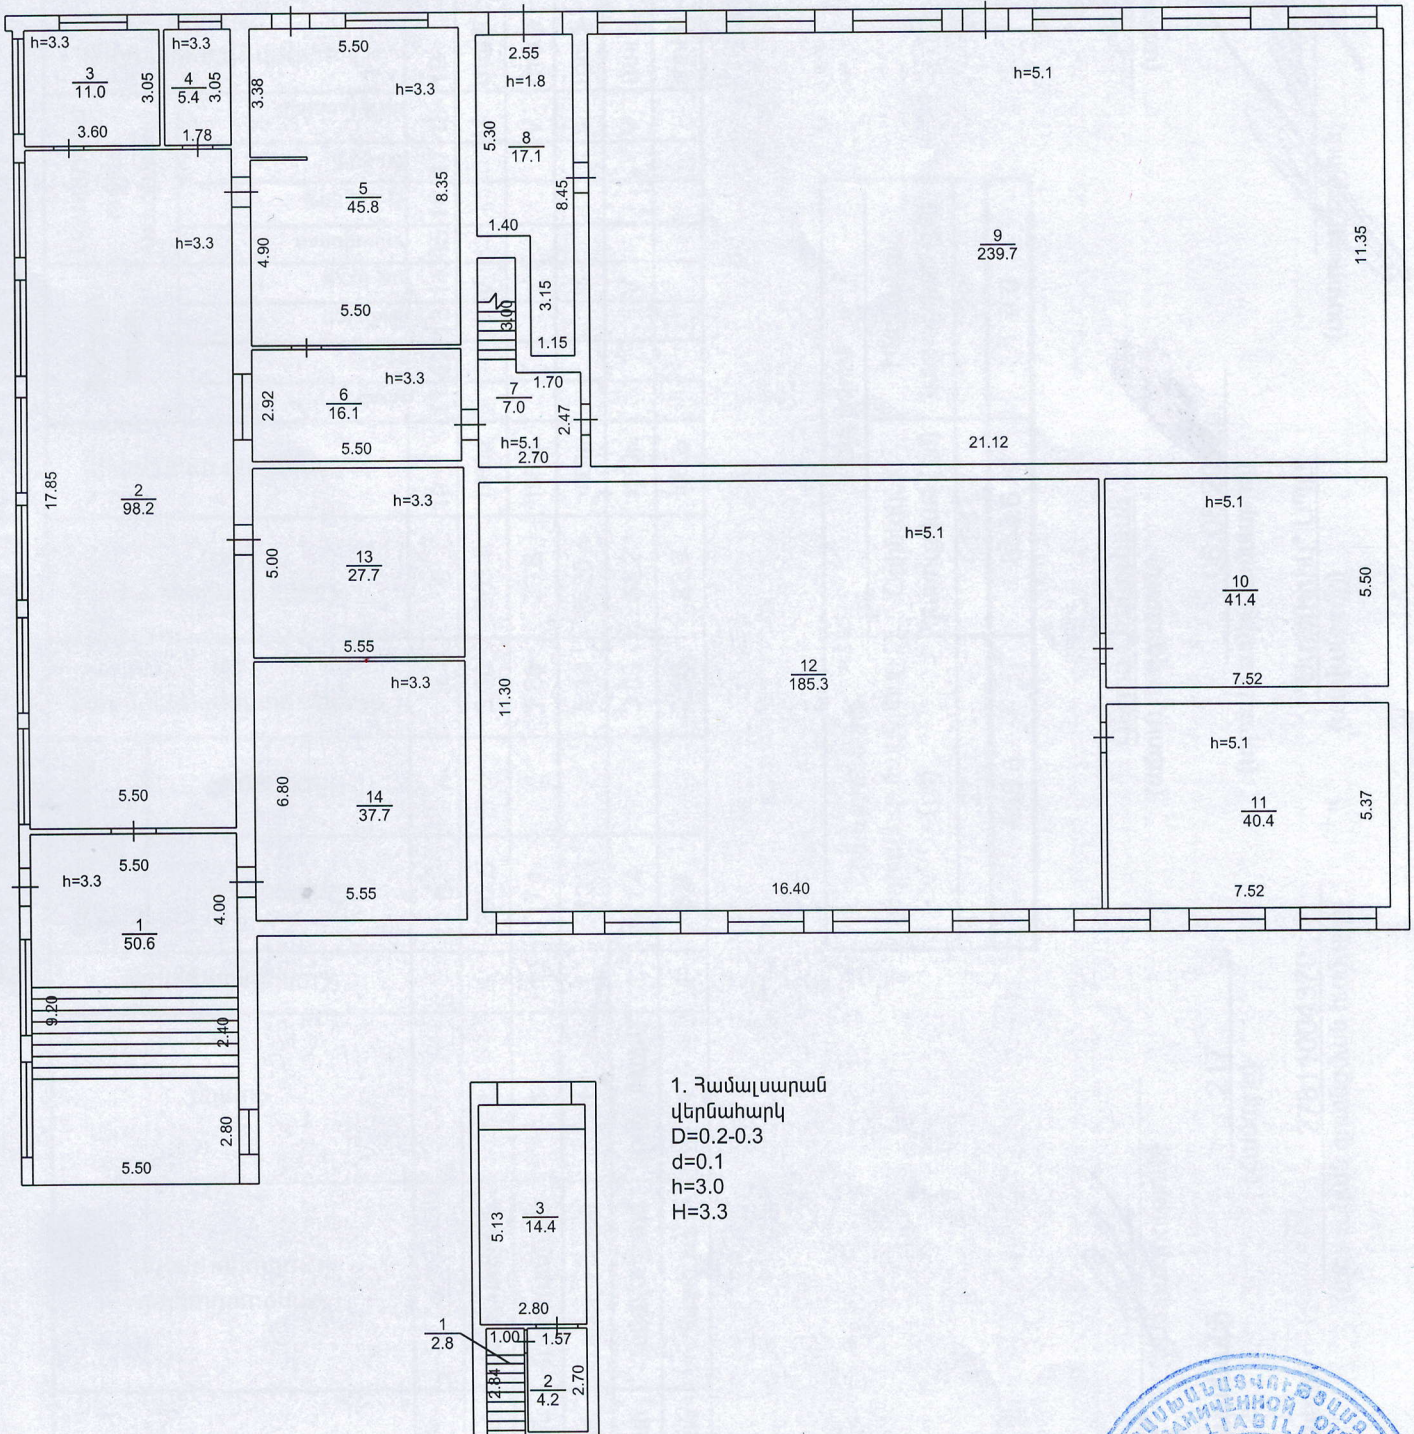

Կատարող
(ստորագրություն)
Որակավորման վկայականի
Իրավաբանական անձի

Գևորգ Մանուկյան
(անուն, ազգանուն)
217
(համարը)
27811004370
պետական գրանցման համարը

06.08.2012
(տրման ամիս ամսաթիվ)
"Ստեփիրկ" ՍՊԸ
(անվանումը)

11.09.2012
(ամիս ամսաթիվ)



